


ROZVÁDZAČ RS10:

VÝVOD Č. :	UZEMNENIE	PRIVOD EL.ENERGIE	1	2	3	4	5	6	7	8	9	10	11	12
ÚČEL :	±	Z ROZVÁDZAČA RH	OSVETLENIE						ZASUVKY 230V					
INSTAL.VÝKON P _i /kW/:	--	5.0/2.6	0.10						0.50	0.50				
KÁBEL CRY-K-U /mm ² /CVA257eI/2IV		5x10	3x1.5						3x2.5					

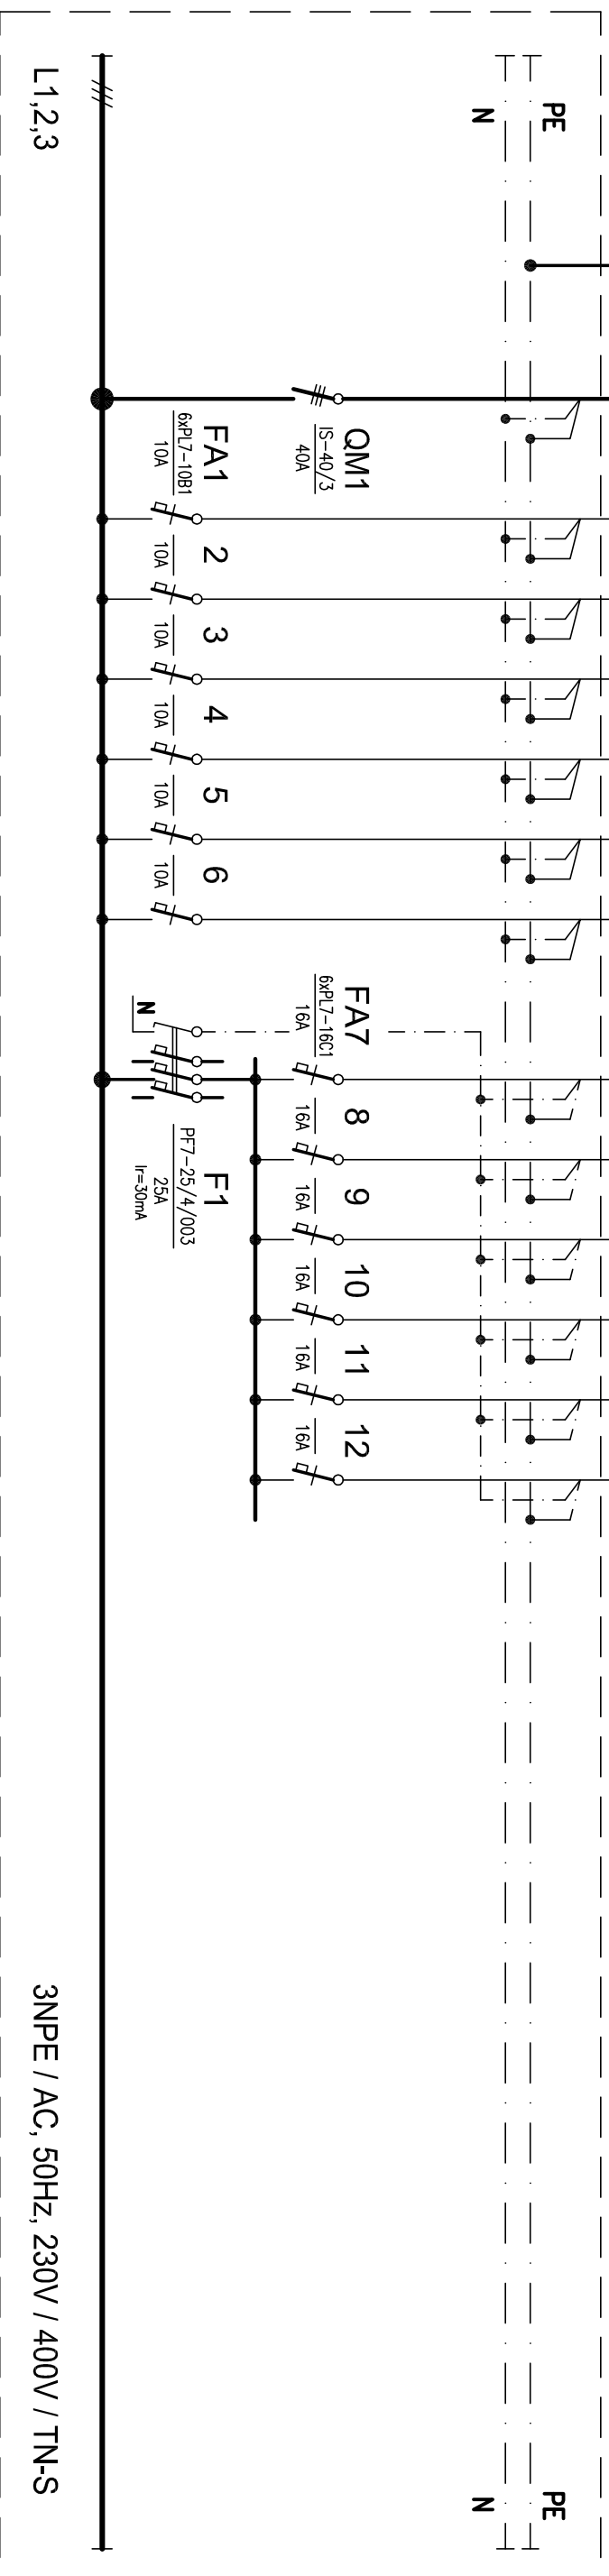

SÚSTAVA :

HLAVNÉ ROZVODY: 3PEN/AC, 50Hz, 400V/TN-C
ROZVODY K SPOTREBIČOM: 3NPE/AC, 50Hz, 230V/400V/TN-S

OCHRANA :

PRED ZASAHO M EL. PRÚDOM


OCHRANNÉ OPATRENIA PODLA STN 33 2000-4-41

- ŽIVÝCH ČASŤI V NORM. PREVADZKE: - IZOLOVANÍM ŽIVÝCH ČASŤI /príl.A, kap.A.1/
- KRYTÍM /príl.A, kap.A.2/
- DOPLENENÁ PRÚDOVÝM CHRÁNIČOM
- NEŽIVÝCH ČASŤI PRI PORUČIE SAMOČINNÝM ODPOJENÍM NAPÁJANIA /čl.411.3.2/
A DOPLNKOVÝM POSPÁJANÍM

PROSTREDIE :

ZÁKLADNÉ, OBYČAJNÉ /AA5,AB5,AD1/

ZOSTAVA RS10 :

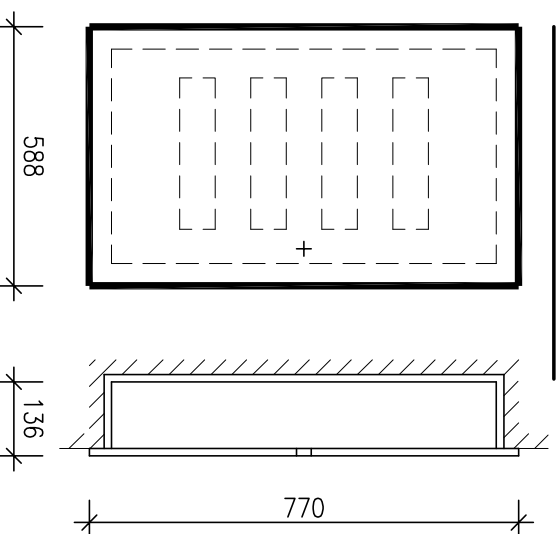

POZNÁMKY :

ZAPUSTENÁ ROZVODNICA Z PVC, TYP BF-U-4/96 moduly, VÝROBCA EATON
ROZMERY Z š.588/v.770/hl.136mm, ROZMERY NIKY š.496/v.720/hl.127mm
KRYTIE IP40/IP20
PRIVOD ZHORA, VÝVODY HORE
OBSLUHA PRACOVNIKMI MIN. POUČENÝMI V ZMYSLE VHL. 508/2009 Z.z.
P_i=5.0kW, P_p=2.6kW

PEČIATKA A PODPIS	PEČIATKA A PODPIS	PEČIATKA A PODPIS	SADA
± 0,000 = 179,45 m. n. m.			

HL.ARCH.(NŽ) PROJEKTU	ZDP.PROJEKTANT	 projektovanie zdravotníckej a občianskej výstavby	DRUH PROJ.	<h2>ELEKTRO</h2>
ING.ARCH.J.KVETĀN	ING. Dominik SLUŠNÝ			
AUTOR PROJEKTU	ING.ARCH.J.KVETĀN			
VYPRACOVĀL	Milan BALAJ			
KONTROLOVĀL	ING. Dominik SLUŠNÝ			
INVESTOR	FAKULTNĀ NEMOCNICA S POLIKLINIKOU SKALICA a.s.			
NĀZOV A MIEŠŤO STAVBY	FNSP SKALICA, a. s. STAVEBNÉ ÚPRAVY ČASŤI PAVILÓNU - H NA AMBULANCIE KLINICKEJ ONKOLÓGIE			
DRUH VÝKRESU	VNÚTORNÉ SILNOPRÚDOVÉ ROZVODY	STUPEŇ	PROJEKT	
	ROZVÁDZAČ RS10, SCHEMA A ZOSTAVA	MIERKA	ČÍS.VÝKRESU	2.5
		DĀTUM	NOVEMBER 2016	
		FORMĀT	2 A4	
		Č.ZĀKAZKY	251/2016	