



# ROZVÁDZAČ RS11:

VRVOD Č.:	UZEMNENIE	PRIVOD EL.ENERGIE	1	2	3	4	5	6	7	8	9	10	11	12	13	14	15	16	17	18	19	20	21	22	23	24	25	26	27	28
ÚČEL:	Z ROZVÁDZAČA RH	0 S V E T L E N I E	0.34	0.33	0.22	0.22			OSVETLENIE	SENZ/PSYKOP/SMA/CH	REZERVA	Z A S U V K Y 2 3 0 V	0.25	0.25	0.50															ZASUVAKA 230V
INŠTAL.VÝKON P1 / MW:	-	6.6/4.0							0.10	0.10		0.25	0.25	0.50	0.25	0.25	0.25	0.25	0.25	0.25	0.25	0.25	0.50	0.50	0.25	0.50	0.25	0.30		
KABEL CMXK-J / mm <sup>2</sup> / I <sub>max</sub> 250el / 21V		5x10							3x1.5	3x1.5		3x2.5	3x2.5	3x2.5															3x2.5	

Rekuperatívna jedn.

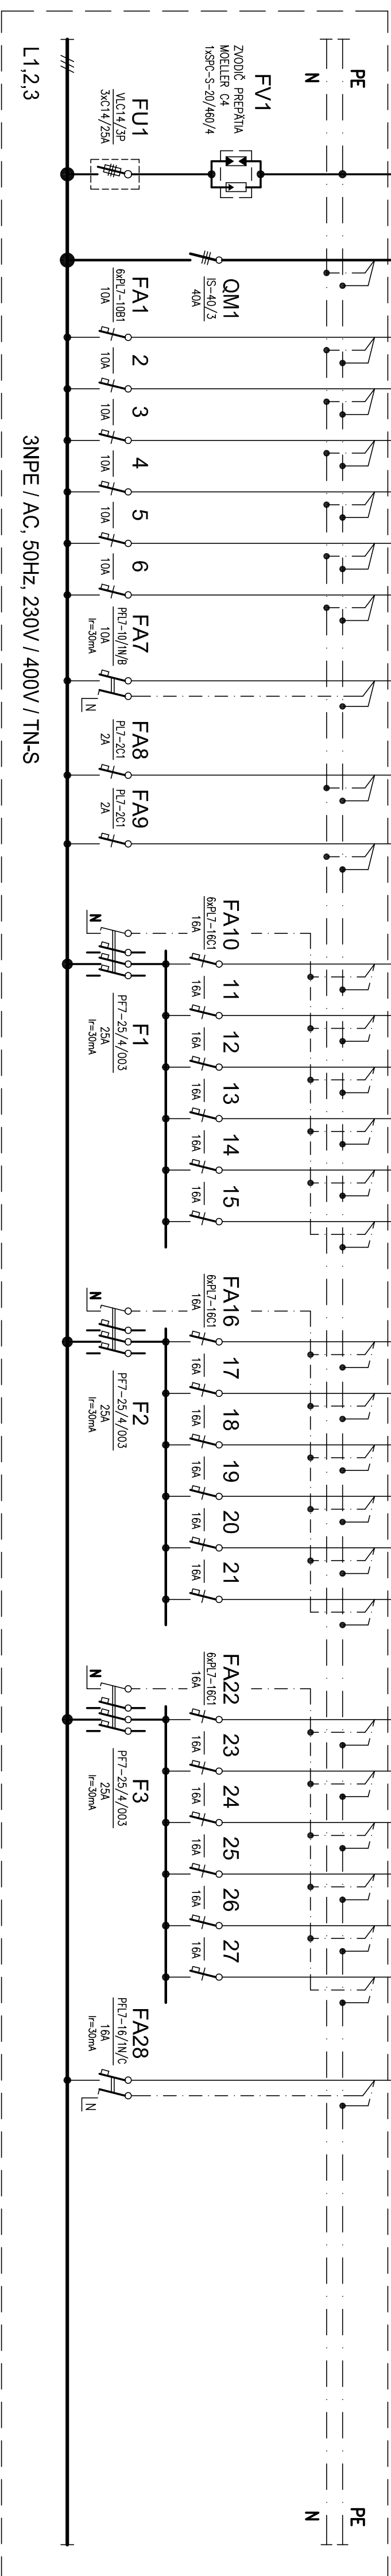

## ZOSTAVA RS11:

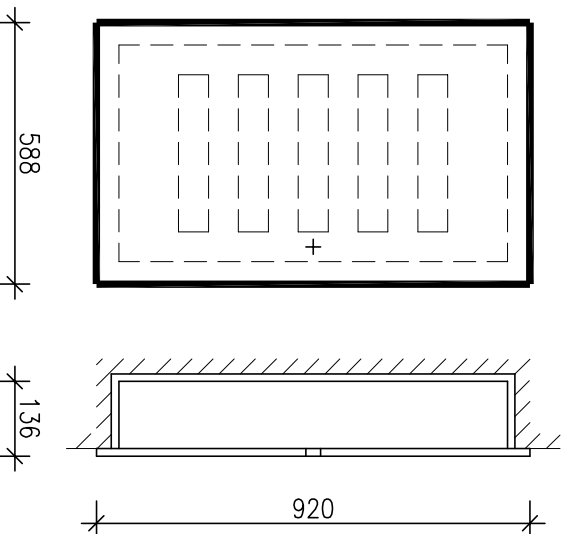

## SÚSTAVA:

HLAVNÉ ROZVODY: 3PEN/AC, 50Hz, 400V/TN-C  
ROZVODY K SPOTREBIČOM: 3NPE/AC, 50Hz, 230V/400V/TN-S

## OCHRANA:

**PRED ZASAHOM EL. PRÚDOM**  
**OCHRANÉ OPATRENIA PODLA STN 33 2000-4-41**

- ŽIVÝCH ČASŤÍ V NORM. PREVÁDZKE: - IZOLOVANÍM ŽIVÝCH ČASŤÍ /príL.A, kop.A.1/  
- KRYTÍM /príL.A, kop.A.2/  
- DOPLNENÁ PRÚDOVÝM CHRÁNIČOM
- NEŽIVÝCH ČASŤÍ PRI PORUČHE SAMOČINNÝM ODPOJENÍM NÁPÁJANIA /šl.411.3.2/  
A DOPLNKOVÝM POSPÁJANÍM

## PROSTREDIE:

ZÁKLADNÉ, OBÝČAJNÉ /AAS,AB5,AD1/

## POZNÁMKY:

- ZAPUSTENÁ ROZVODNICA Z PVC, TYP BF-U-5/120, VÝROBCA EATON
- ROZMERY Z š.588/v.920/hl.136mm, ROZMERY NIKY š.496/v.870/127mm
- KRYTIE IP40/IP20
- PRIVOD ZHORA, VÝVODY HORE
- OBSLUHA PRÁCOVNÍKMI MIN. POUČENÝMI V ZMSLE VHL. 508/2009 Z.z.
- Pi=6.6kW, Pp=4.0kW**

PEČIATKA A PODPIS	PEČIATKA A PODPIS	PEČIATKA A PODPIS	SRADA
± 0,000 = 179,45 m. n. m.			

**mediprojekt** s.r.o.  
projektovanie zdravotníckej a občianskej výstavby

HL.ARCH.(INŽ) PROJEKTU	ZDP.PROJEKTANT		DRUH PROU.
ING.ARCH.J.KVETĀN	ING. Dominik SLUŠNÝ		
AUTOR PROJEKTU	ING.ARCH.J.KVETĀN		
VYPRACOVAV	Milan BALAU		
KONTROLOVAV	ING. Dominik SLUŠNÝ		
INVEŠTOR	FAKULTNÁ NEMOCNICA S POLIKLINIKOU SKALICA o.s.		
NAZOV A MIEŠTO STAVBY	<b>FNSP SKALICA, a. s.</b>		
	<b>STAVEBNÉ ÚPRAVY ČASŤÍ PAVILÓNU - H</b>		
	<b>NA AMBULANCIE KLINICKEJ ONKOLÓGIE</b>		
DRUH VYKRESU	VNÚTORNÉ SILNOPRÚDOVÉ ROZVODY		
	<b>ROZVÁDZAČ RS11, SCHEMA A ZOSTAVA</b>		
		ŠTUPEN	PROJEKT
		MIERKA	2.6
		DATAUM	NOVEMBER 2016
		FORMÁT	3 A4
		Č.ZAKAZKY	251/2016